

Wandaufbau von innen nach außen

- 1,5 cm Feinputz
- 17,5 cm Mauerwerk als porosierter, gebrannter Tonziegel
- 12,0 cm Vollwärmeschutz / Holzverkleidung

HKV = Heizkreisverteiler der Fußbodenh.

Rohbauhöhe = 3,11 m

Dachüberstand
Traufseite 50 cm
Giebelseite 25 cm


- das Bad erhält Wand- und Bodenfliesen
- Handtuchheizkörper im DG Bad
- Fußbodenheizung im gesamten DG
- sämtl. Malerarbeiten

Bauantrag

DACHGESCHOSS

BAUHERR:

ENTWURFSVERFASSER:

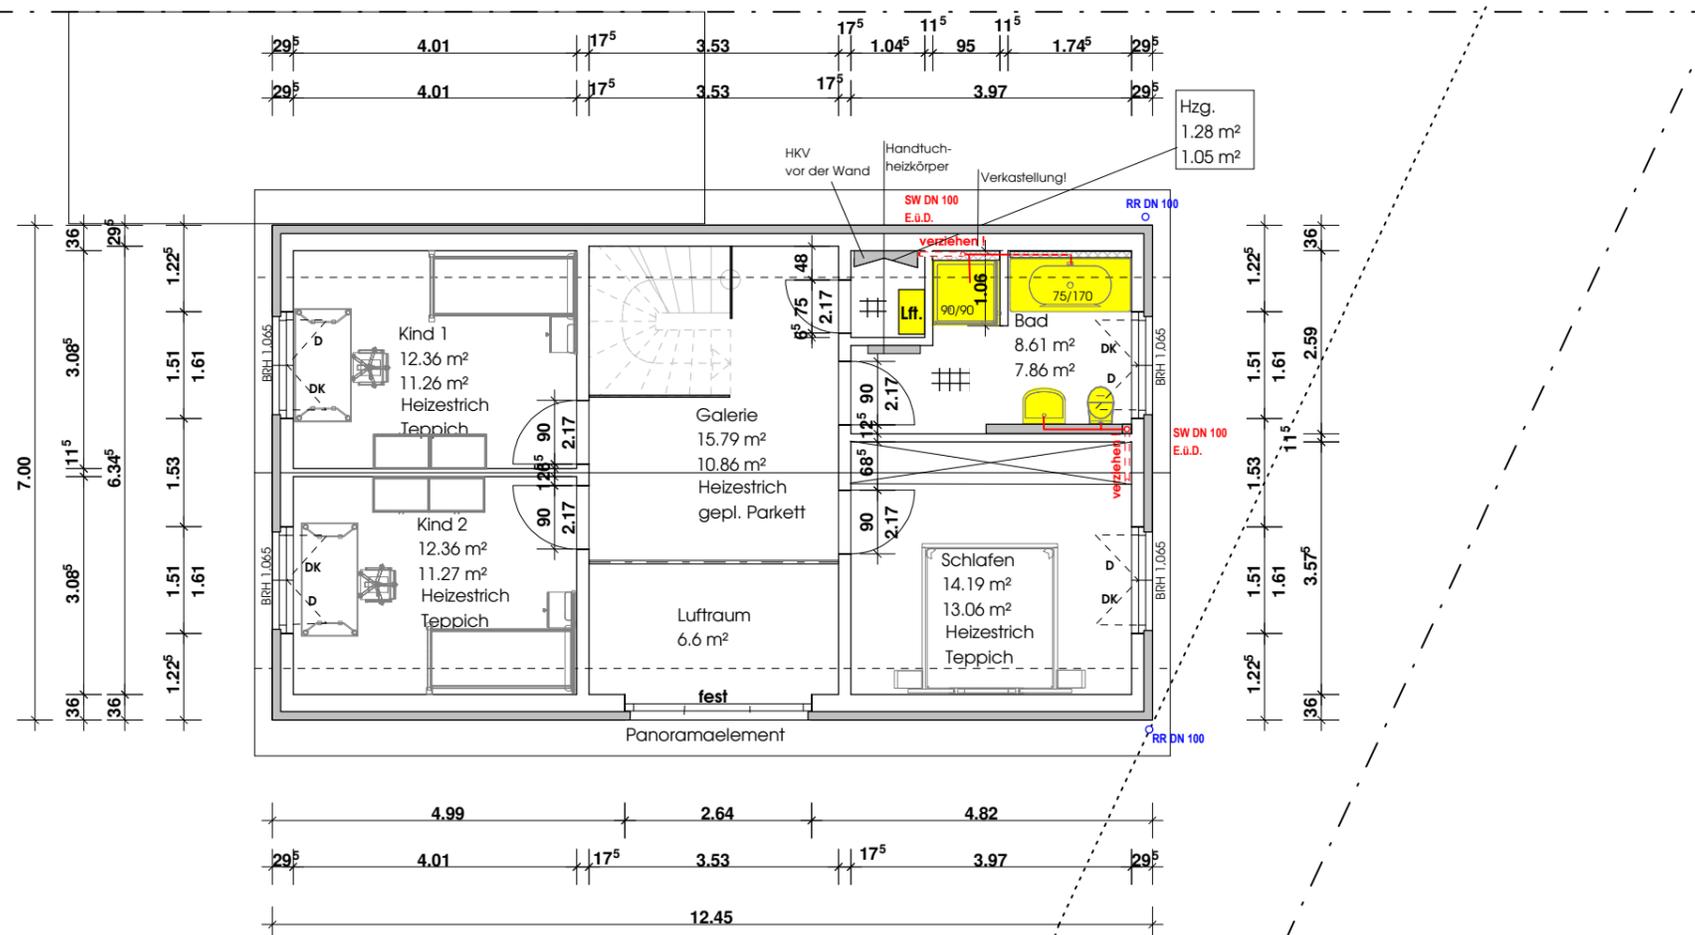

HANNOVER HAUS	HANNOVER HAUS GmbH Hannoversche Str. 88 30916 Isernhagen	
	Tel.: 0511 / 61 67 98-0 Fax: 0511 / 61 67 98-10 info@hannover-haus.de	
Projekt:	Haus Morgenlicht "Musterhausfamilie"	AZ 060501
Bauherr:	Herr und Frau Möller Bauort: "Steinberg" - 38122 BS-Broitzem	
Architekt:	Architektin Dipl.-Ing. (FH) Stephanie EWE in Hannover Haus GmbH	
Dateiname:	BA_Möller	
Maßstab:	1 : 100	Datum: 13.06.2006 1. Obergeschoss